




ISOMETRICA SPA  
1:50

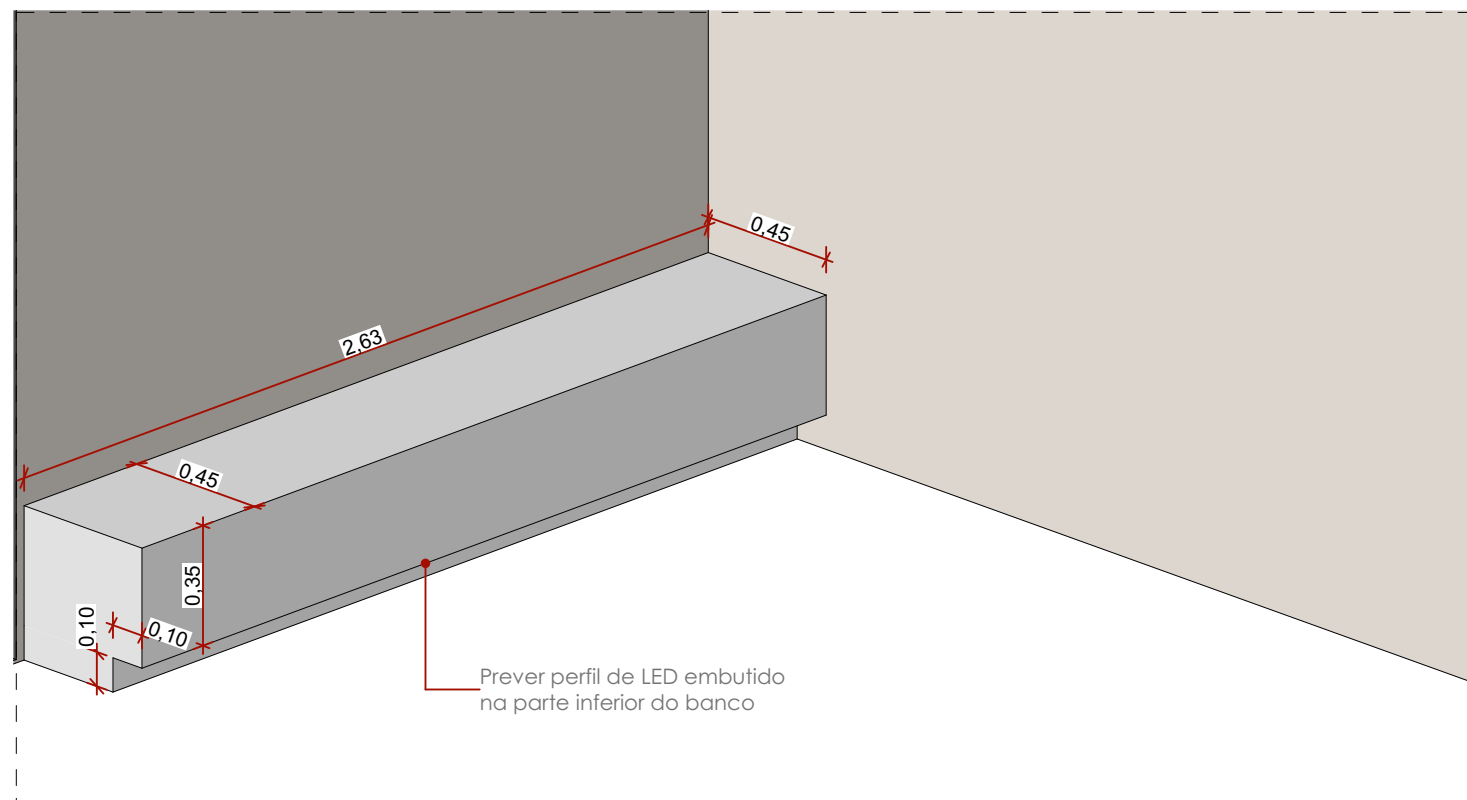


Def. Banco de alvenaria Sauna  
1:25

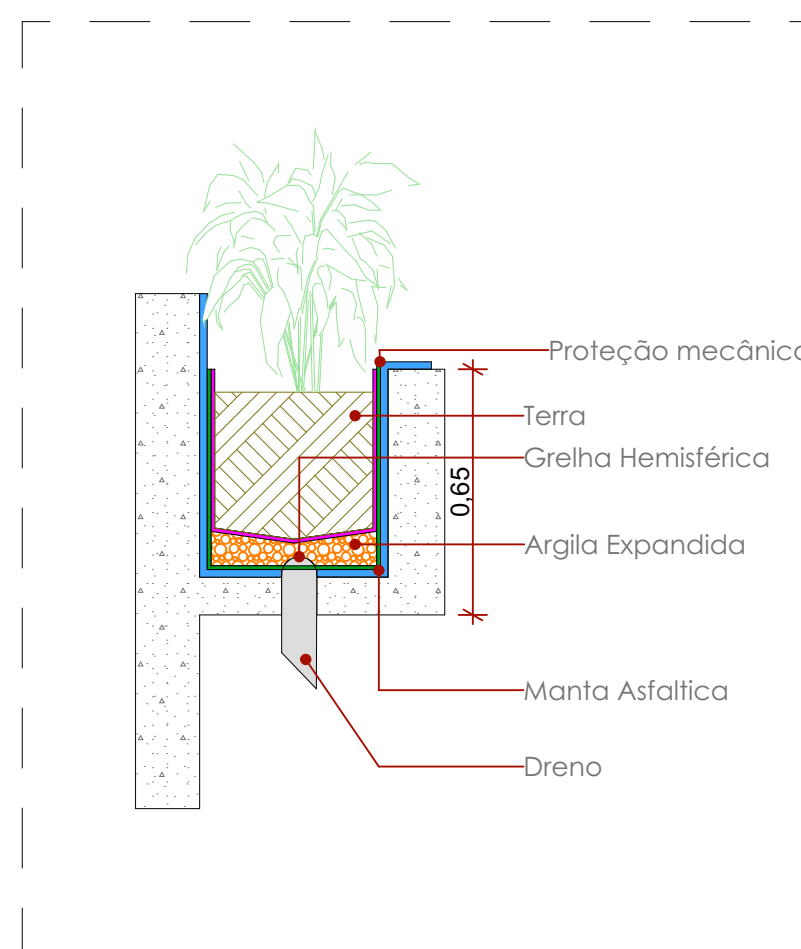

Detalhe Floreira  
1:20

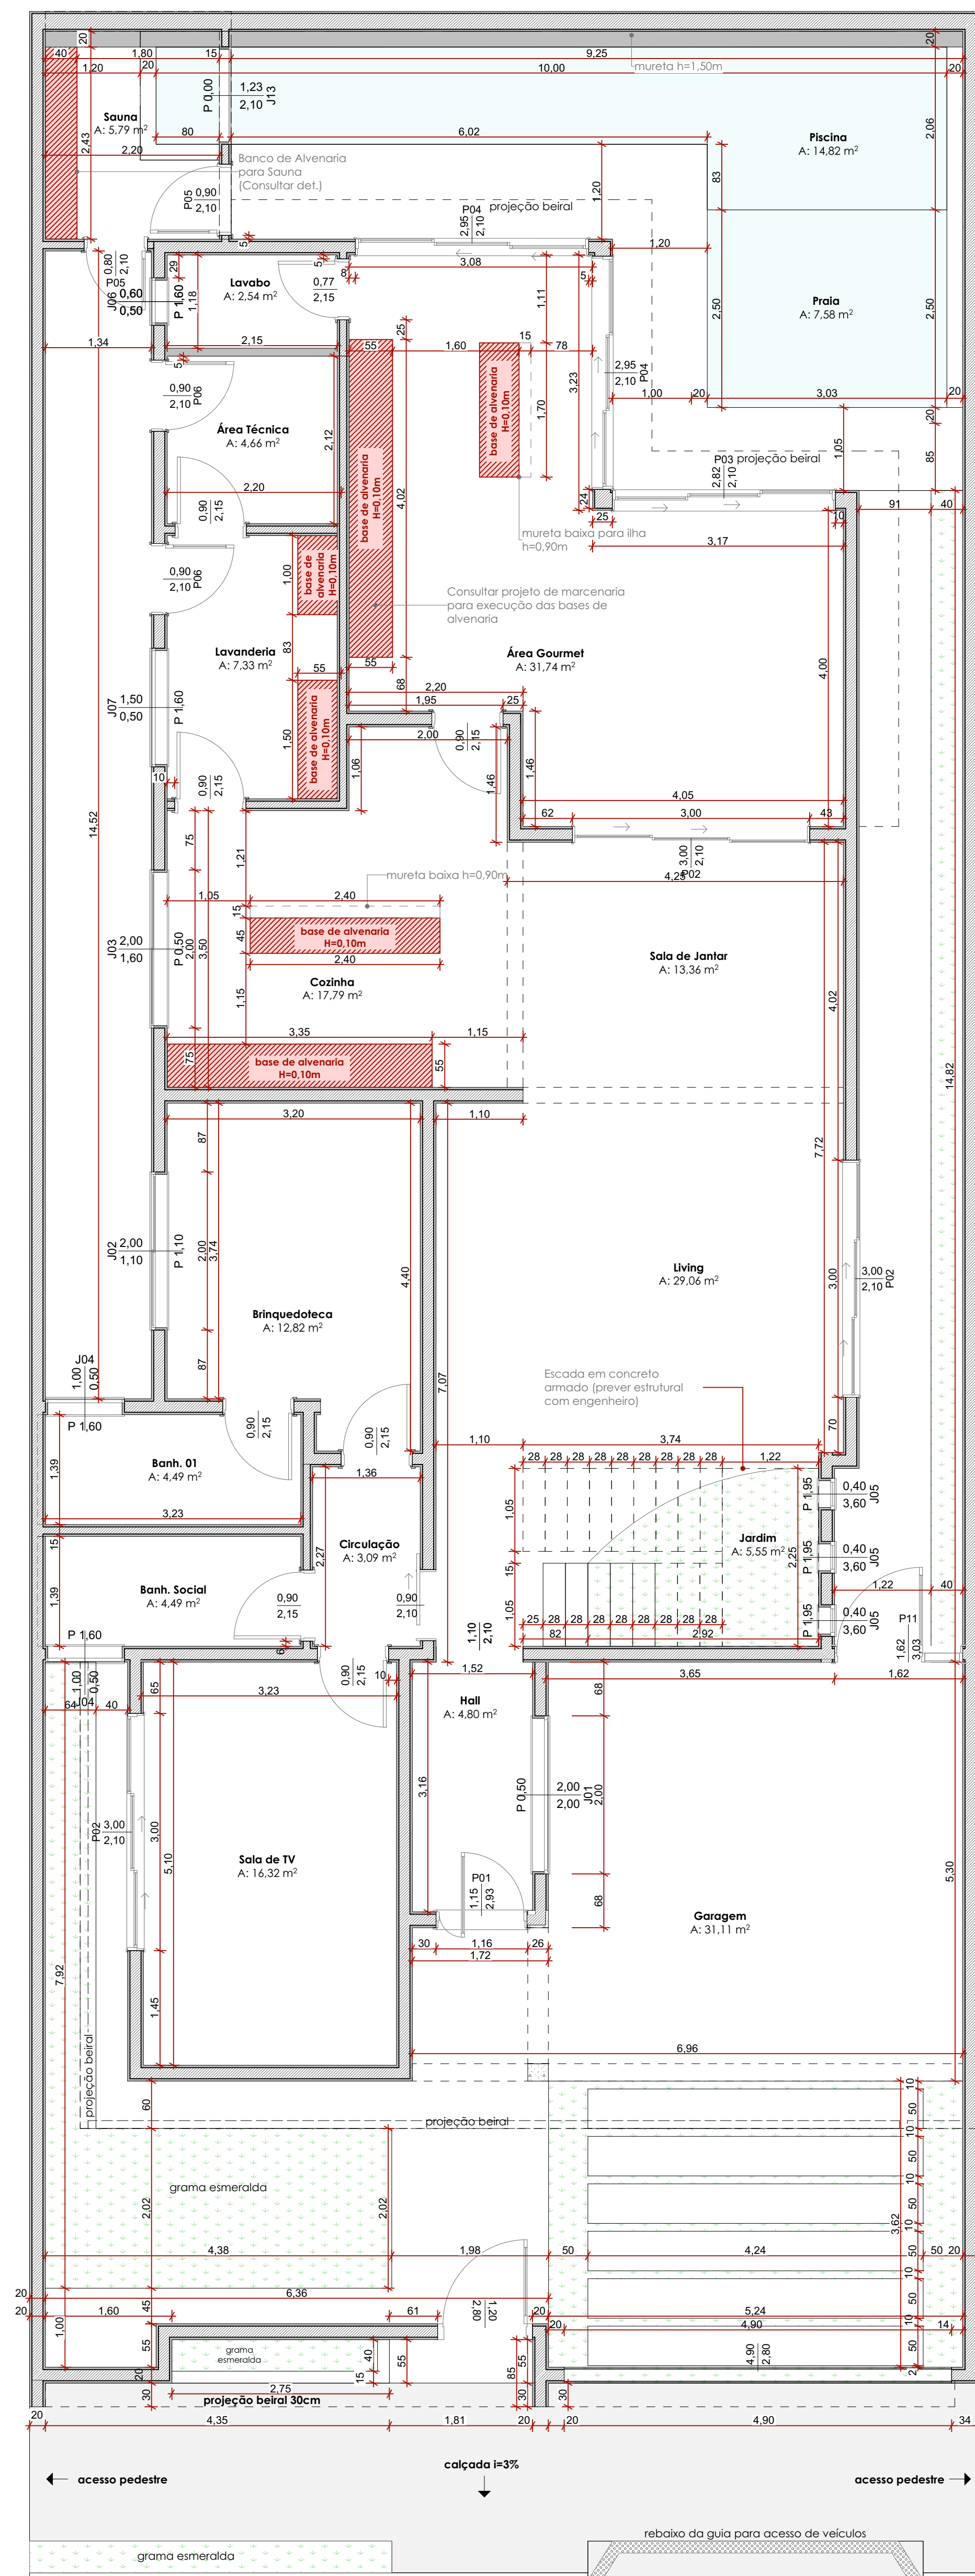

TÉRREO  
1:50

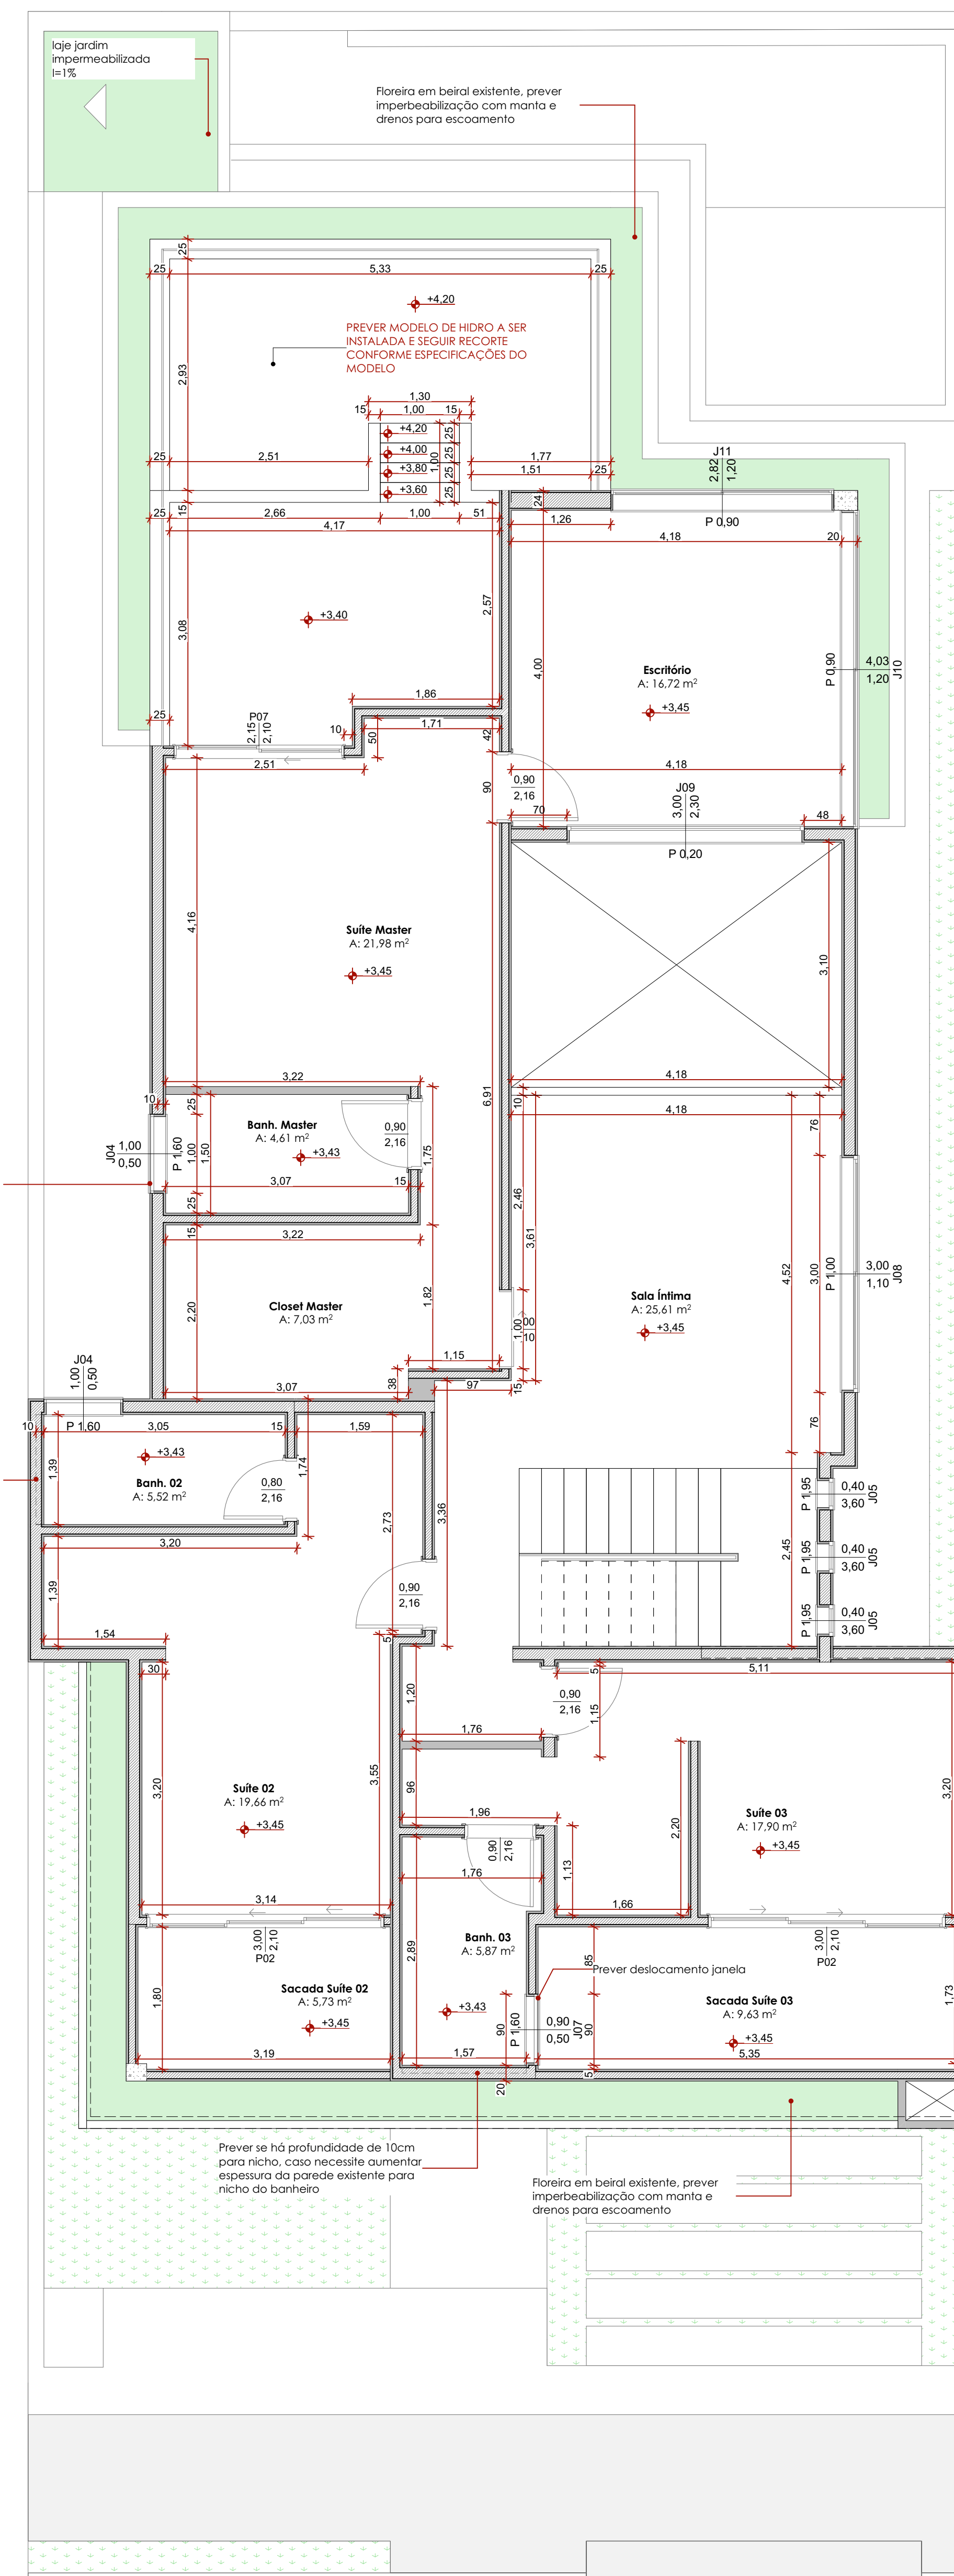

SUPERIOR  
1:50



Vista Fachada  
1:50



Isometrica Fachada  
1:75

- NOTAS
- COTAS EM METROS;
  - COTAS DE NÍVEL EM METROS;
  - CONFERIR MEDIDAS, ABERTURAS, NÍVEIS E PRUMOS NO LOCAL;
  - MEDIDAS EM COTAS PREVALEM SOBRE O DESENHO;
  - ESSE DESENHO DEVE SER IMPRESSO COLORIDO;

DATA	RESPONSÁVEL	REVISÃO	FOIHA
15/10/2025	ARG. FILIPE PADILHA	R000	
ESCALA INDICADA	ARQUIVO PROJETO CASA MOCOCA		<b>02</b>
COD. DO PROJETO	DISCIPLINA EXECUTIVO	FASE PROJETO EXECUTIVO	

TÍTULO

PROJETO EXECUTIVO ARQUITETÔNICO  
PLANTA DE EXECUTIVO  
PAVIMENTO TÉRREO E SUPERIOR

PROJETO  
PROJETO UNIFAMILIAR RESIDENCIAL TÉRREO

CLIENTE  
THIAGO PÁDUA

TRABALHO DESENVOLVIDO POR



FILIPE PADILHA  
ARQUITETURA E URBANISMO

EM CASO DE DÚVIDAS, ENTRAR EM CONTATO COM ARQUITETO RESPONSÁVEL.